

รูปด้านหน้า (อาคารหอพัก ราชาวดี 1,ราชาวดี 2,ราชพฤกษ์ 2)



SCALE 1:200



1.ให้ผู้รับจ้างติดตั้งตาข่ายกันนก ทั้ง 3 อาคารตามแบบ(อาคารหอพัก ราชาวดี 1,ราชาวดี 2,ราชพฤกษ์ 2)



รูปด้านหลัง (อาคารหอพัก ราชาวดี 1,ราชาวดี 2,ราชพฤกษ์ 2)

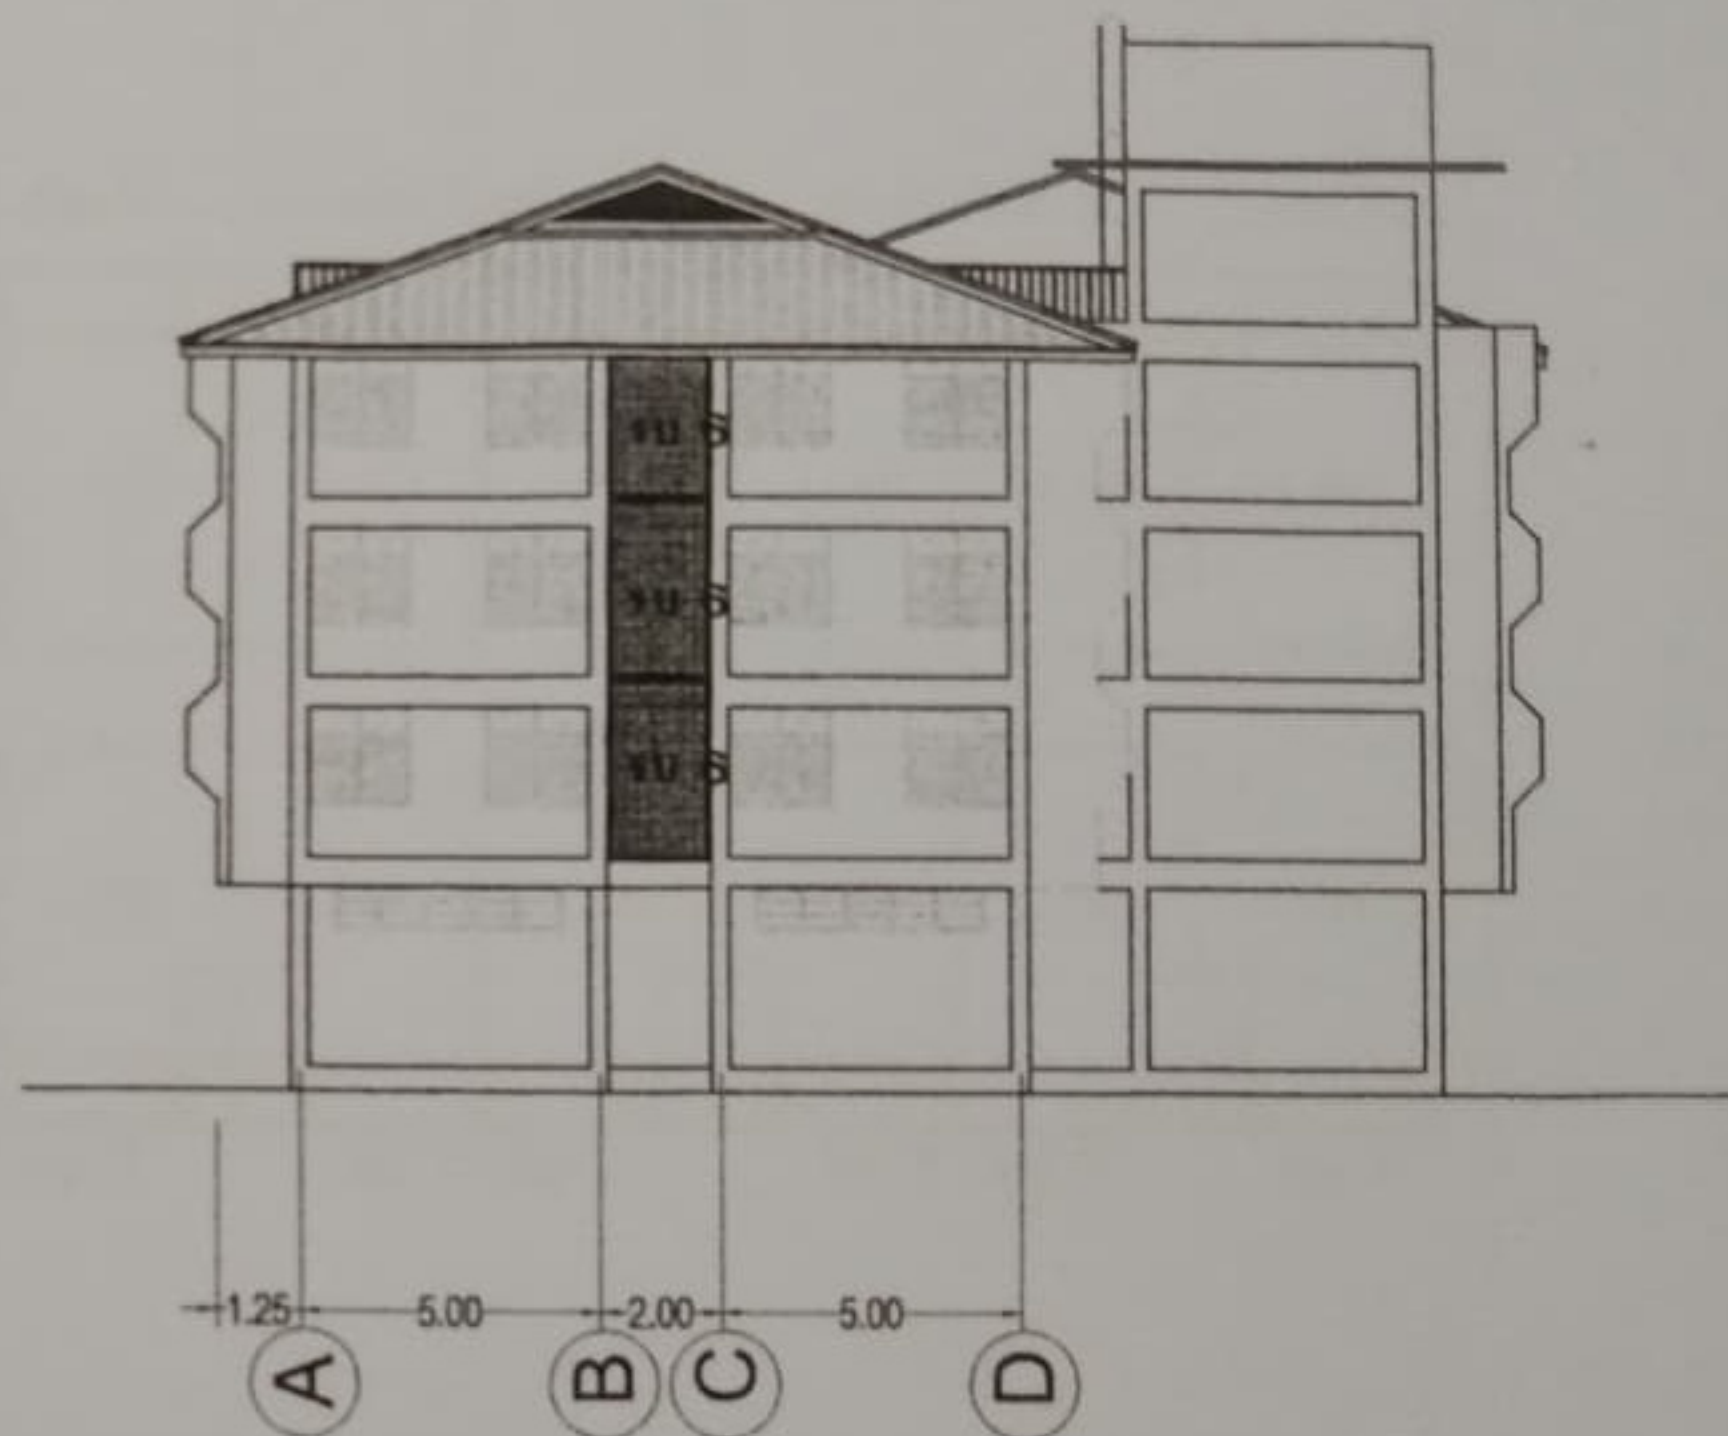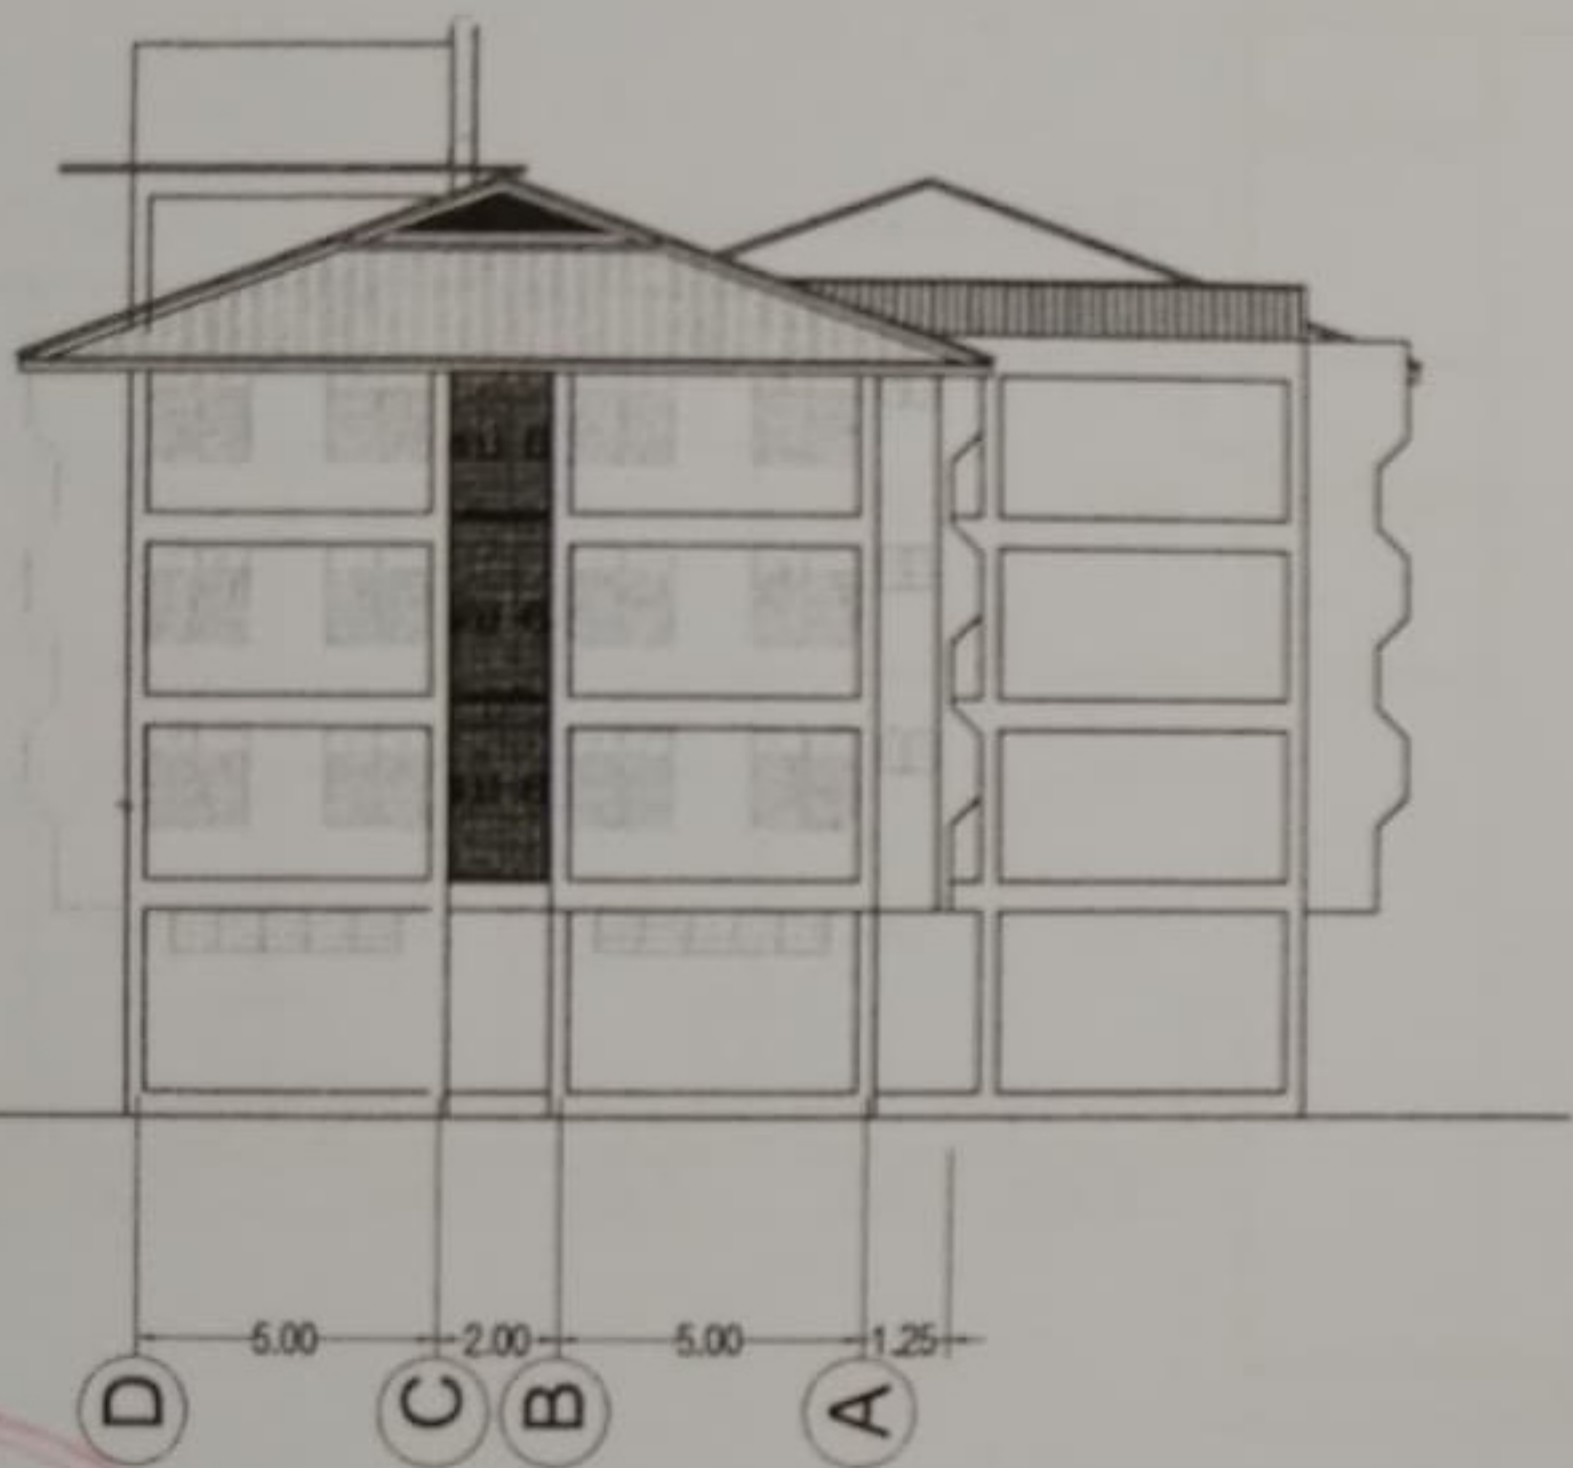

รูปด้านข้าง (อาคารหอพัก ราชพฤกษ์ 2)
 SCALE 1:250

ภาพแสดง ช่อง รบ6 หอพักราชพฤกษ์ 2

โครงการ : งานติดตั้งตาข่ายป้องกันนกพิราบหอพักนักศึกษา ราชาวดี ๑, ๒ หอพักราชพฤกษ์ ๑, ๒ มหาวิทยาลัยอุบลราชธานี

เริ่มงาน :

3 มกราคม 2563

ลำดับที่	รายละเอียด	จำนวน (วัน)	เริ่ม	เสร็จ
1	หอพักนักศึกษา ราชพฤกษ์ 2			
	กั้นพื้นที่พร้อมติดป้ายเตือน, ตั้งนั่งร้าน	1	03/01/2020	03/01/2020
	ร้อยตาข่ายกับสลิงและยึดตาข่ายปิดช่องระเบียงอาคารทั้ง 3 ชั้น ด้านหน้าและด้านหลัง	9	04/01/2020	14/01/2020
2	หอพักนักศึกษา ราชาวดี 1			
	กั้นพื้นที่พร้อมติดป้ายเตือน, ตั้งนั่งร้าน	1	15/01/2020	15/01/2020
	ร้อยตาข่ายกับสลิงและยึดตาข่ายปิดช่องระเบียงอาคารทั้ง 3 ชั้น ด้านหน้าและด้านหลัง	9	16/01/2020	25/01/2020
3	หอพักนักศึกษา ราชาวดี 2			
	กั้นพื้นที่พร้อมติดป้ายเตือน, ตั้งนั่งร้าน	1	27/01/2020	27/01/2020
	ร้อยตาข่ายกับสลิงและยึดตาข่ายปิดช่องระเบียงอาคารทั้ง 3 ชั้น ด้านหน้าและด้านหลัง	9	28/01/2020	06/02/2020
4	หอพักนักศึกษา ราชพฤกษ์ 1			
	กั้นพื้นที่พร้อมติดป้ายเตือน, ตั้งนั่งร้าน	1	07/02/2020	07/02/2020
	ร้อยตาข่ายกับสลิงและยึดตาข่ายปิดช่องระเบียงอาคารทั้ง 3 ชั้น ด้านหน้าและด้านหลัง	6	08/02/2020	14/02/2020
5	ตรวจเช็คความเรียบร้อย และส่งงาน	1	15/02/2020	15/02/2020
	รวม	38		